

Bureau Technique Verbruggen asbl www.btvcontrol.be

**PROCES-VERBAL DE CONTROLE D'UNE
INSTALLATION ELECTRIQUE BASSE TENSION**ADRESSE DE L'INSTALLATION : Chaussée de Willems 11557
7000 JansPROPRIETAIRE : ALLOUACHE RACHID

Adresse : _____

DEMANDEUR : _____

Adresse : _____

INSTALLATEUR : solém

Adresse : _____

TVA ou (CI) 591-4737770-57

- Bureau Technique Verbruggen asbl www.btvcontrol.be
- BTV Antwerpen Tél. 03 216 28 90 btv.antwerpen@btvcontrol.be
- BTV Brabant-Wallon Tél. 081 65 84 59 btv.brabantwallon@btvcontrol.be
- BTV Bruxelles Tél. 02 230 81 82 btv.brussel@btvcontrol.be
- BTV Hainaut Tél. 064 33 64 55 btv.hainaut@btvcontrol.be
- BTV Liège Tél. 04 253 19 72 btv.liege@btvcontrol.be
- BTV Limburg Tél. 011 42 18 34 btv.limburg@btvcontrol.be
- BTV Namur / Luxembourg Tél. 083 21 35 27 btv.namur@btvcontrol.be
- BTV Oost-Vlaanderen Tél. 09 252 45 45 btv.oostvlaanderen@btvcontrol.be
- BTV Vlaams-Brabant Tél. 016 63 47 45 btv.vlaamsbrabant@btvcontrol.be
- BTV West-Vlaanderen Tél. 056 70 54 05 btv.westvlaanderen@btvcontrol.be

EAN: _____

Ref.: _____ Compteur n°: _____

Index : _____

DESCRIPTION GENERALE, CARACTERISTIQUES, RECHERCHE ET MESURES:Date du contrôle : 27/08/14 Type de contrôle : examen de conformité premier contrôle - visite de contrôle suivant: (RGIE art. 270) (RGIE art. 271) (RGIE art. 276) (RGIE art. 276bis) (A.R.4.12.2012) (RGPT art.262) (R.T. art. 231) (Prescriptions distributeur)Type d'installation : Nouvelle - Extension - Modification - Temporaire - Renforcement - Vente d'habitation ; Type locaux : HabitationDébut travaux : Fondations avant - après 1.10.81 - Installation électrique avant après 1.10.81 - 1.1.83 RGIE art.86Raccordement : Tension 2x220 V Protection raccordement M4x40 ACâble aliment, tableau, princ. : 4 x 10 mm² Inter.gén. : type 40/10/30Type électrode de terre : boucle - barres - piquets - conducteur horizontal Schéma : TT _____Nombre de tableaux : 1 ; Nombre de circuits term. : 12 ; RA : 18 Ohm; RI tot 5 MOhm

Facteurs d'influences externes: _____

DESCRIPTION: Voir schéma unifilaire et de situation

CONTROLES effectués : voir verso

INFRACTIONS CONSTATÉES ET/OU NOTES : NEANT**PROCES-VERBAL DE CONFORMITE**

Vu le :

le responsable du distributeur

nom :


signature :

- CONCLUSION** 1. L'installation est **conforme**. Les bornes d'entrées du DPCDR général sont scellées et les schémas unifilaires et de situation ont été visés. L'installation doit être vérifiée avant le 27/08/14 (art. 271 RGIE) ainsi qu'avant mise en service après modification ou extension importante exécutée avant cette date. 27/08/14
2. L'installation n'est **pas conforme**
3. L'installation peut être maintenue en service pour autant qu'il soit remédié sans retard aux infractions mentionnées et pour autant que les mesures nécessaires soient prises pour que l'installation ne présente pas de danger pour les personnes et les biens. L'installation n'est **pas conforme**. L'installation doit être vérifiée par le (même) organisme avant le : _____

DEVOIRS DU PROPRIETAIRE, GESTIONNAIRE OU LOCATAIRE : VOIR VERSO.L'agent visiteur,
(N°, nom, signature)268140827/01
Jean-Marc


* VERSLAG - RAPPORT *

pour Le Directeur,

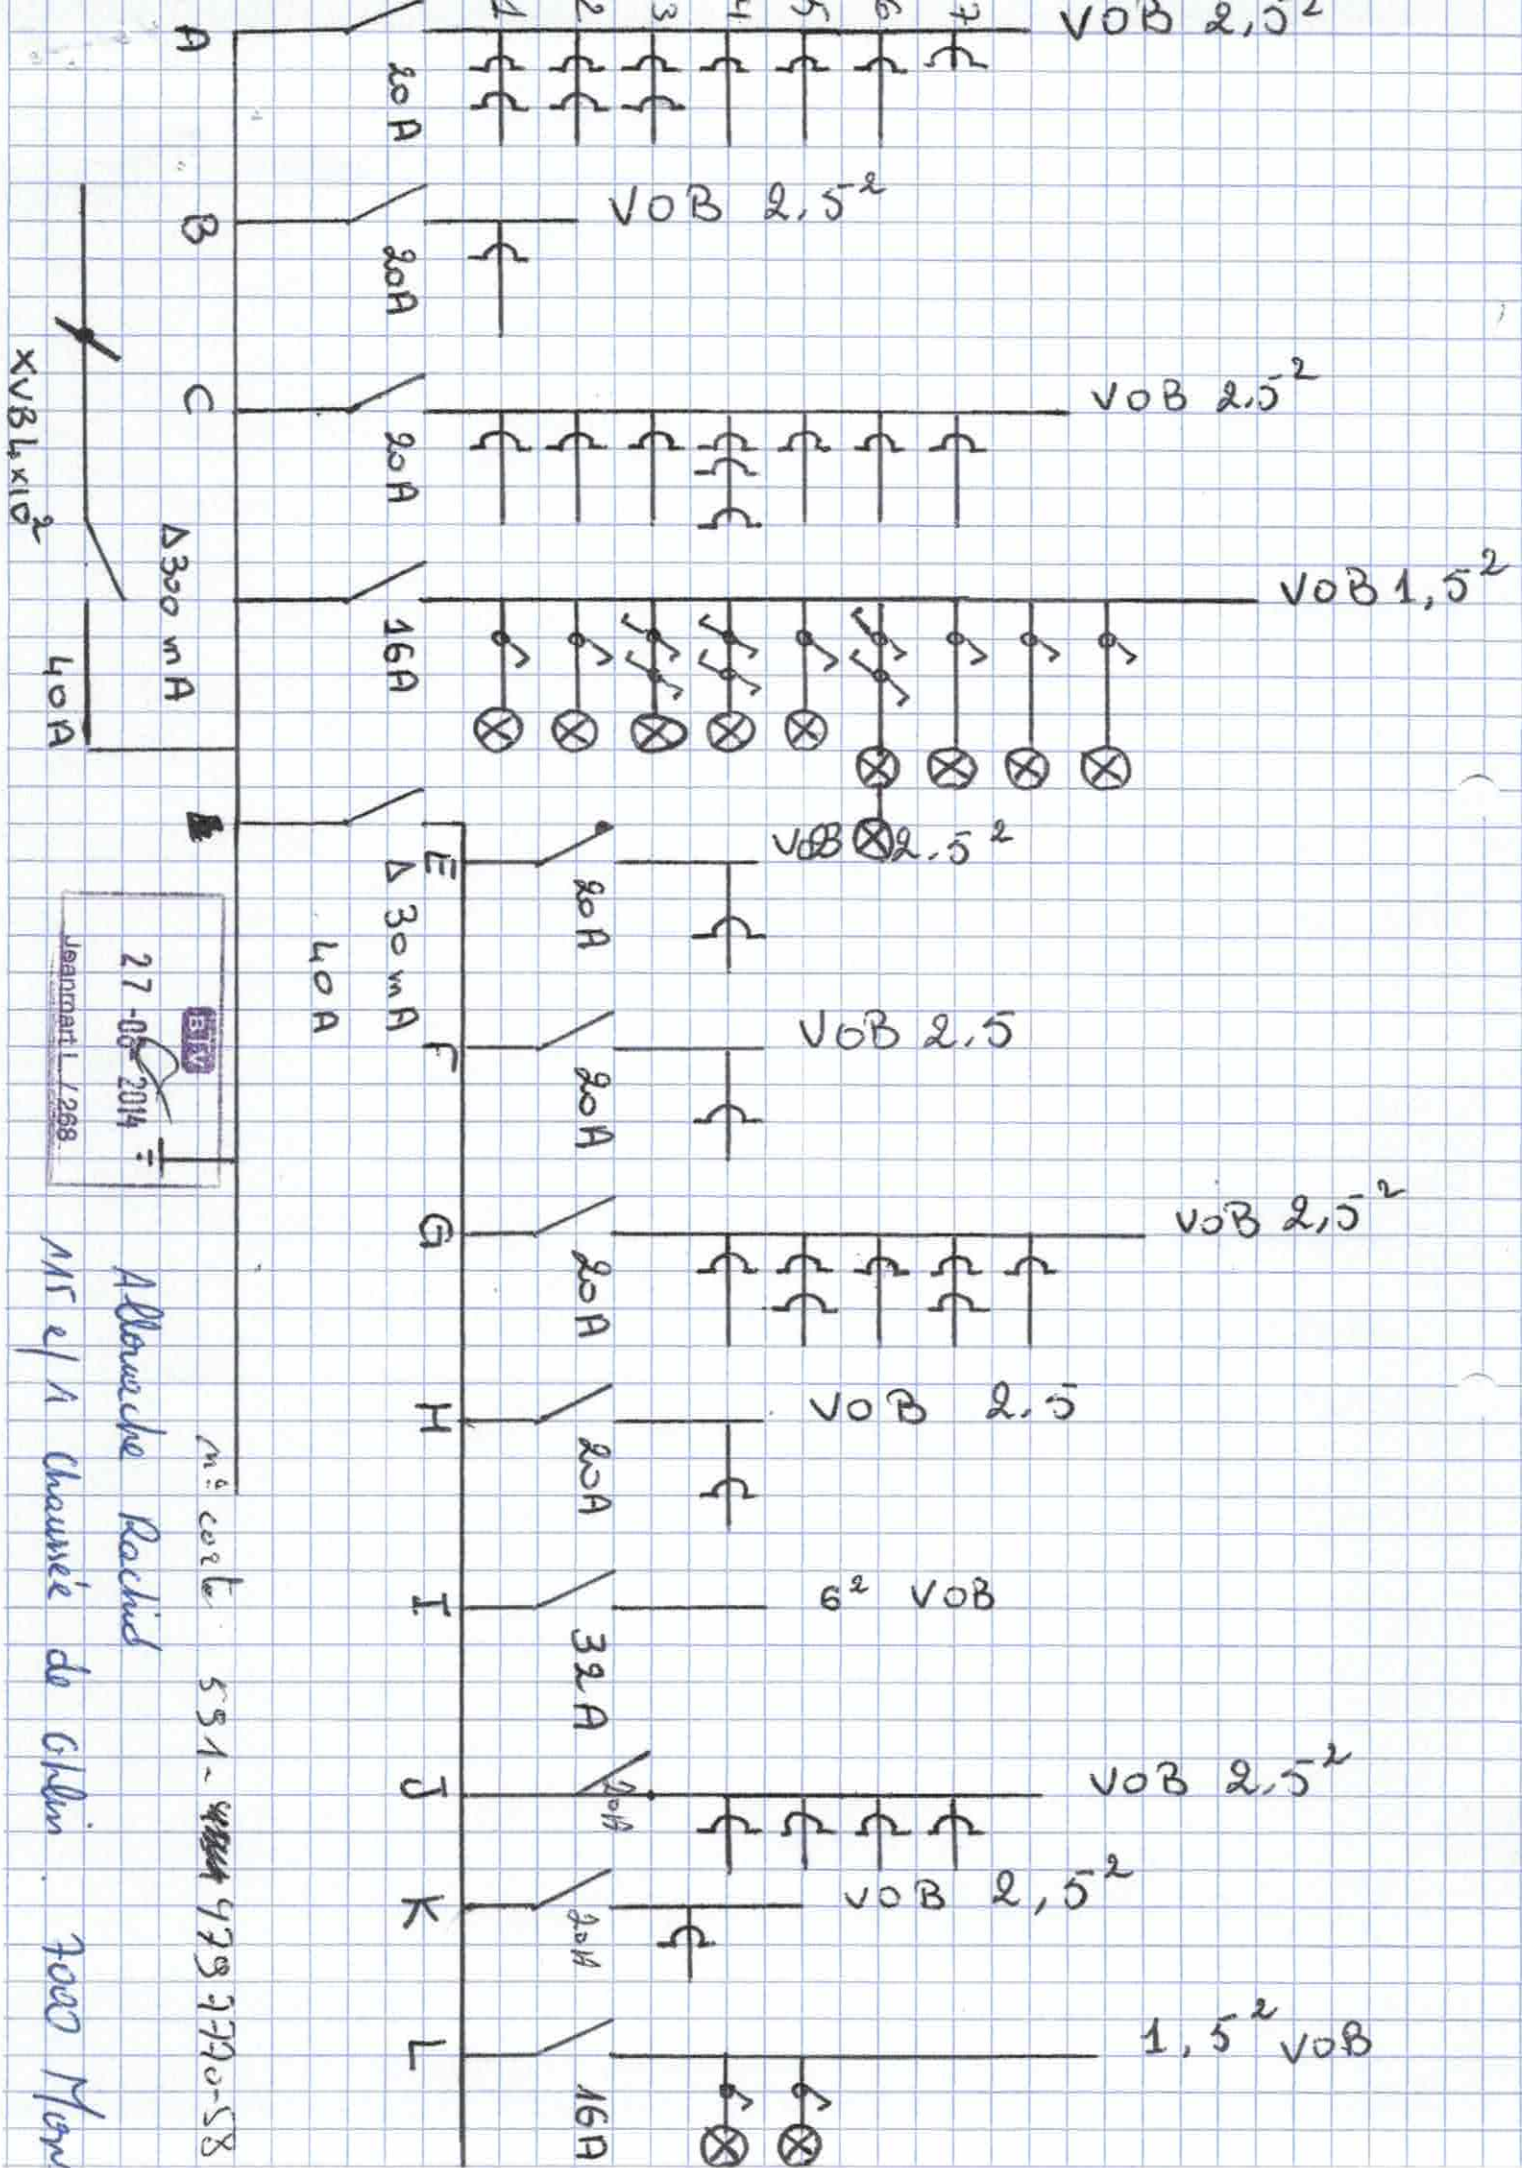

M. Nicole 591-4444 4799 9790-58
 Adresse Rachid
 MS el A chaussée de Ghlin 7000 Marais


R D C

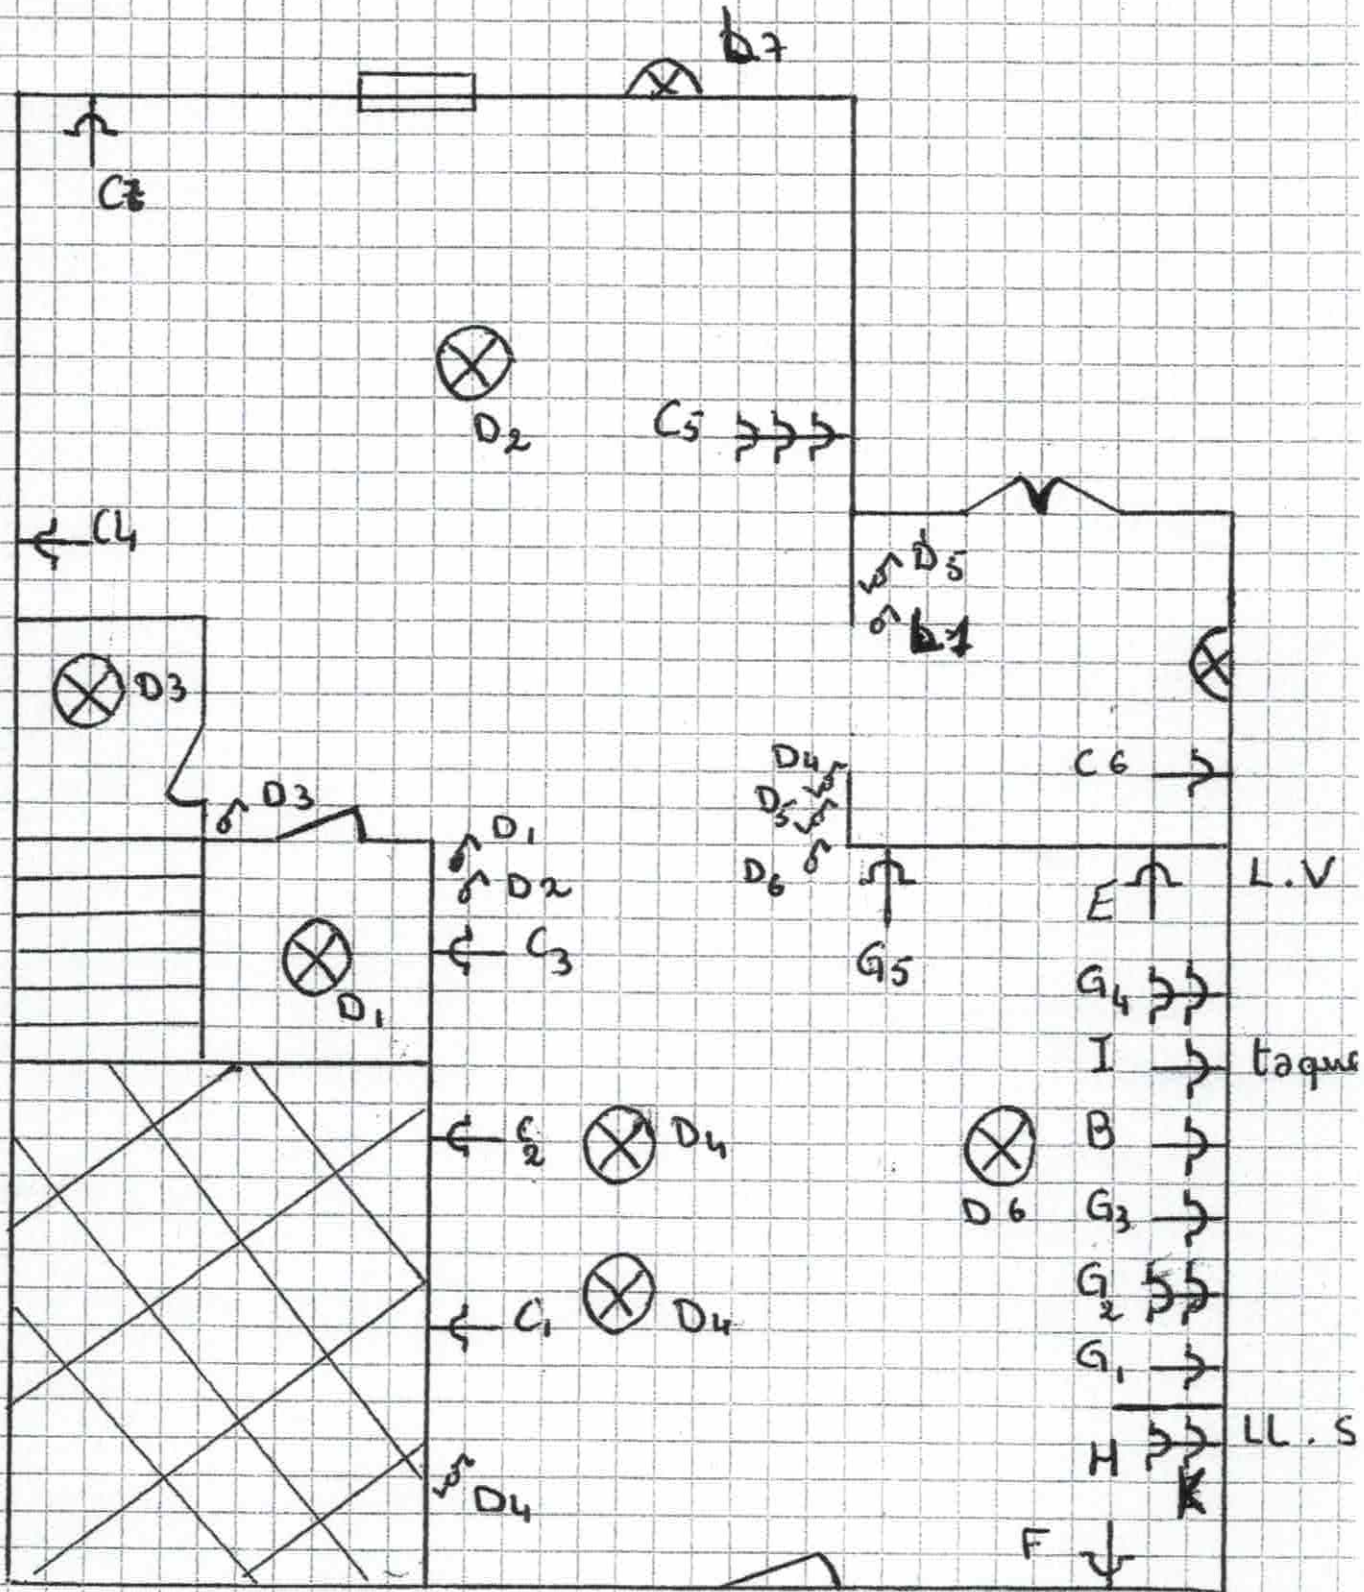

Allouache Rachid n° carte 591-473373-58 CH
 MSe/1 Chaussée de Ghlin
 7000 Mons



Etage - 1

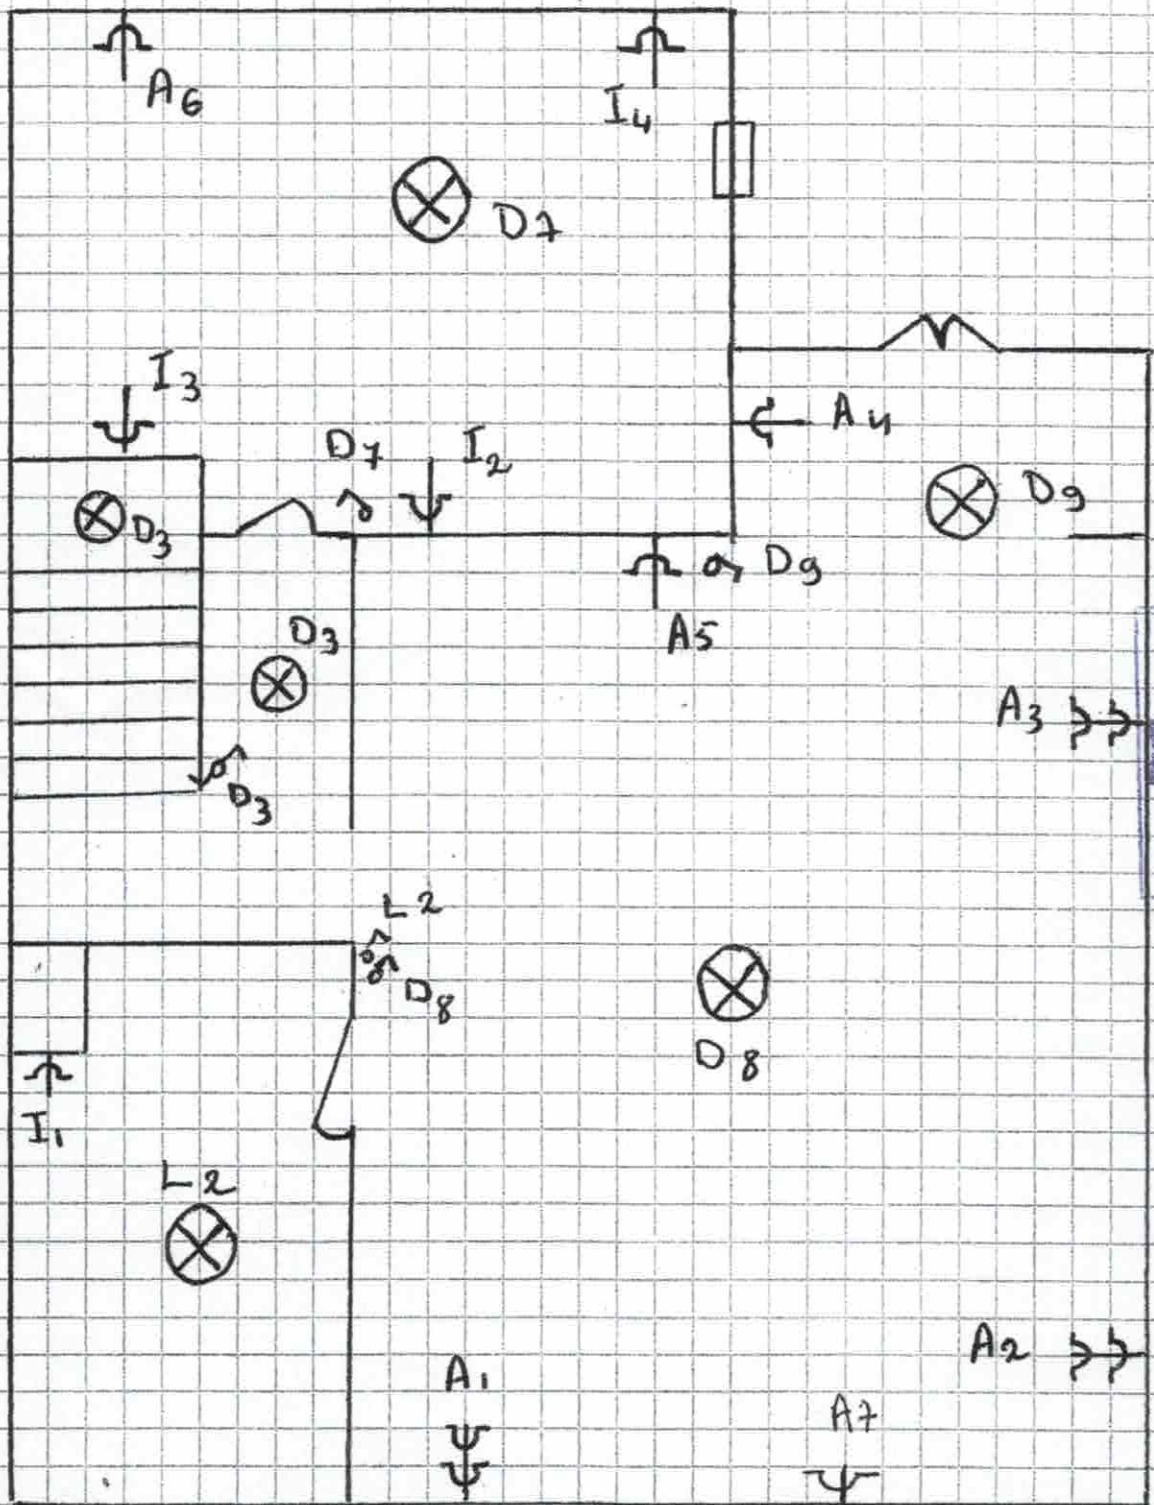

27-08-2014
Jeanmart L./268

Allouache Rachid n°-carte 591-479 7770-58
115e /1 Chaussée de Ghlin 7000 Namur.